第７号様式　（細則）

道路の位置の 指定 変更 廃止 台帳	方　面
告示年月日　36年12月27日	
告示番号　第 1250 号	
指定年月日　~~36.8.12~~ 12日	
指定番号　第 768 号	768

承　諾　書

この図面の通り道路位置の 指定 変更 廃止 を承諾いたします。

昭和 36 年 2 月 23 日

申請者　　殿

申請者住所氏名

権利別	住所	氏名	印
伊丹市南野字墓の下595-16			
伊丹市南野字墓の下595-20			
伊丹市南野字墓の下595-16			
伊丹市南野字墓の下595-21			
伊丹市南野字墓の下595-18			
伊丹市南野字墓の下595-16			

備考　本道路指定申請の図示道路接続に就ては当方として異議はありません。尚当都市計画事業施行上にも支障ありません。

昭和三十六年　月　日

図面作成者住所氏名

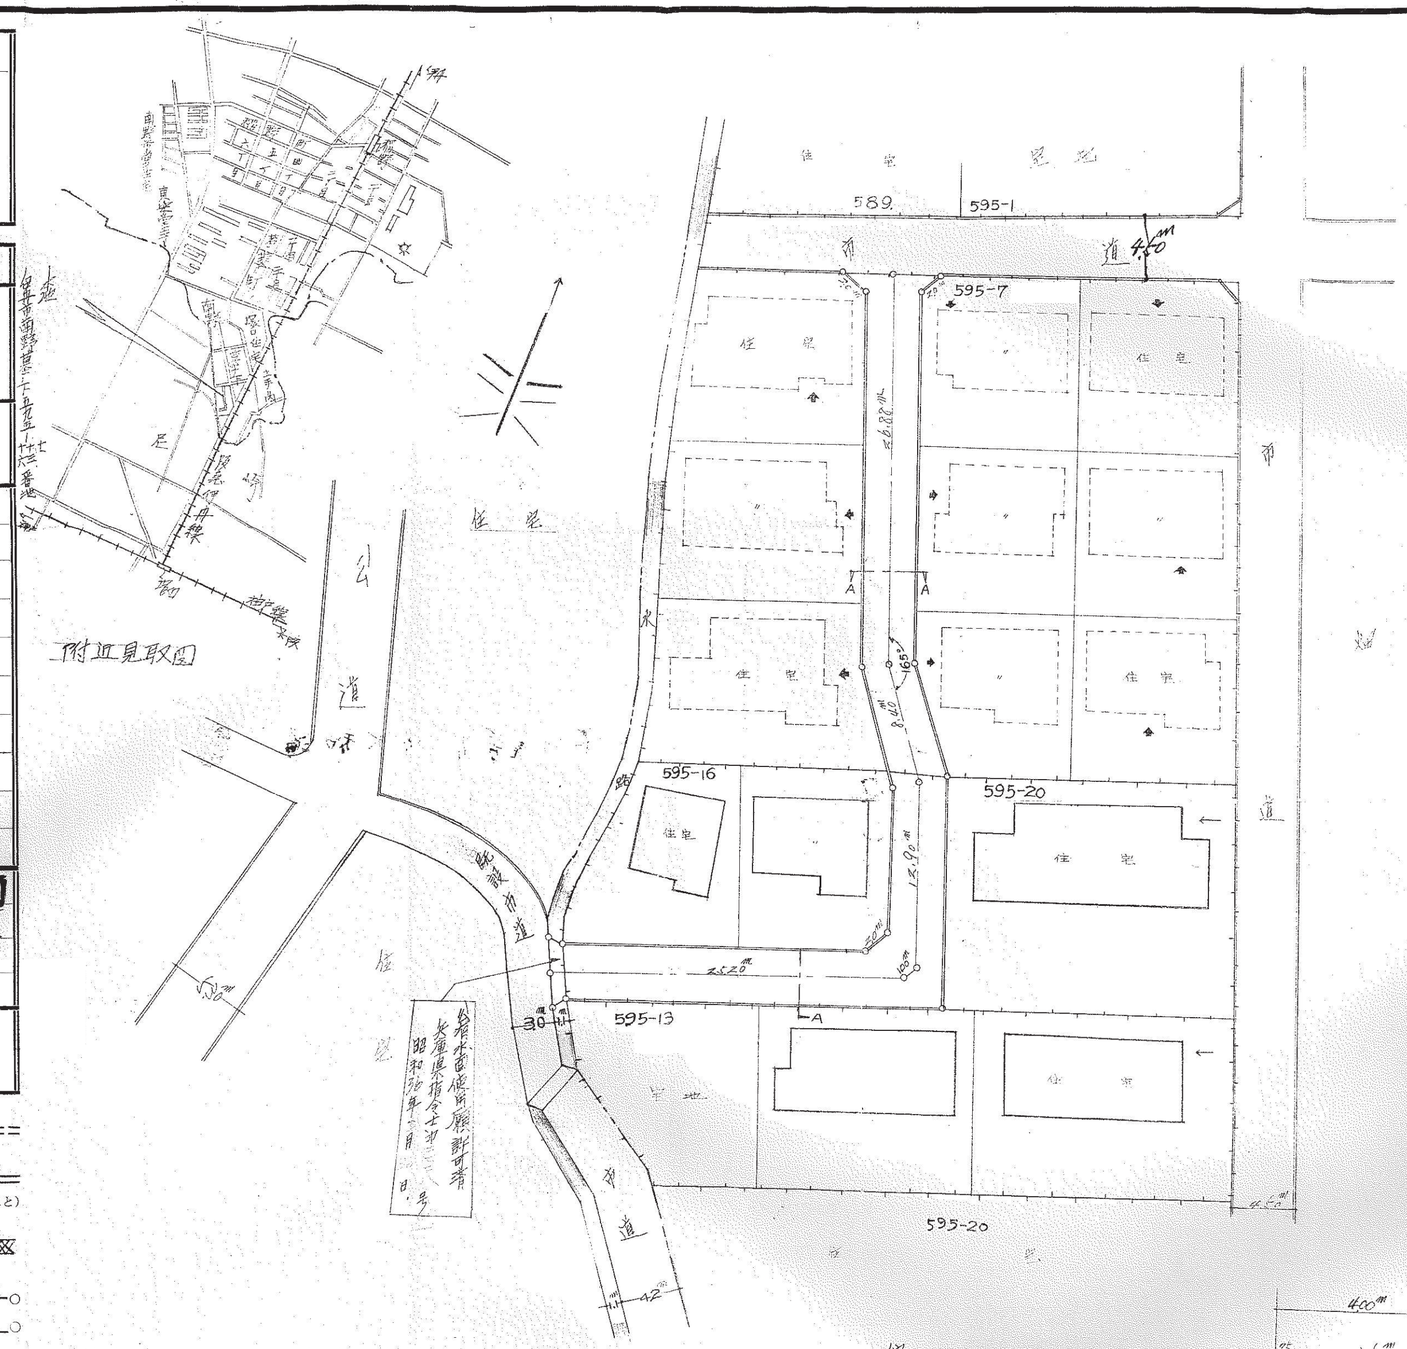

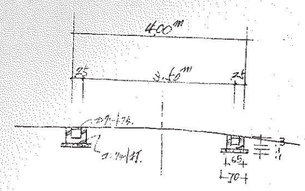

A-A 道路断面

縮尺 1:100

凡例

方位
下水
へい
主要出入口
井戸
生垣
予定建築物（用途を記入のこと）
既存建築物（用途を記入のこと）
敷地界
地番号界
町村界
区郡界
都市計画路線
既存道路
予定する道路の位置
指定された道路の位置及び建築線（指定年月日並びに番号記入のこと）
廃止される道路の位置
申請する道路の位置
標識の位置

注意

1. 承諾書の「権利別」欄は土地所有権、借地権又はその土地内の建物若しくは工作物について該当する権利を夫々記入すること。
2. 図面中に地番号及び権利別並びに氏名を夫々記入すること。
3. 備考欄には権利者の承諾に関連し特記すべき事項を記入すること。
4. 申請の道路の幅員及び長さの単位は「メートル」（小数点以下二位迄）とすること。
5. 附近見取図と地籍図との方位を一致させること。

49

兵庫県建築士会（昭和35年8月1,000）