誓　約　書

[redacted] 様

今般、伊丹市西台２丁目７３番土地【伊丹市共同利用施設　西台センター】と敷地西側６６番土地【[redacted]】との境界は別紙平成２３年２月１０日発行の明示指令書の通りである。

境界点Ｎｏ，Ｋ6【既設コンクリート杭】附近に当方フェンス付きコンクリートブロックが約４ｃｍ、幅約４０ｃｍに渡って西側６６番土地に越境している事が、６６番土地所有者の申し出によって、判明した。当方もこれに対し現地にて確認したが、現状は西側敷地構築ブロック塀と近接しており、この状態での撤去は困難であると判断した。よって現状はこの状態にて容認していただき、西側土地構築のブロック塀を修復・解体等工事により撤去作業が出来る状態になれば遅滞なくコンクリートブロックを撤去し、越境を解消する事を誓約するものである。


尚、６６番土地所有者が売買等により所有権を第三者に譲渡した場合は同等の内容を引き続いて継承するものとする。

平成２３年２月２３日

伊丹市長　　藤原保幸

官民境界協定図

申請箇所　伊丹市西台２丁目６６番

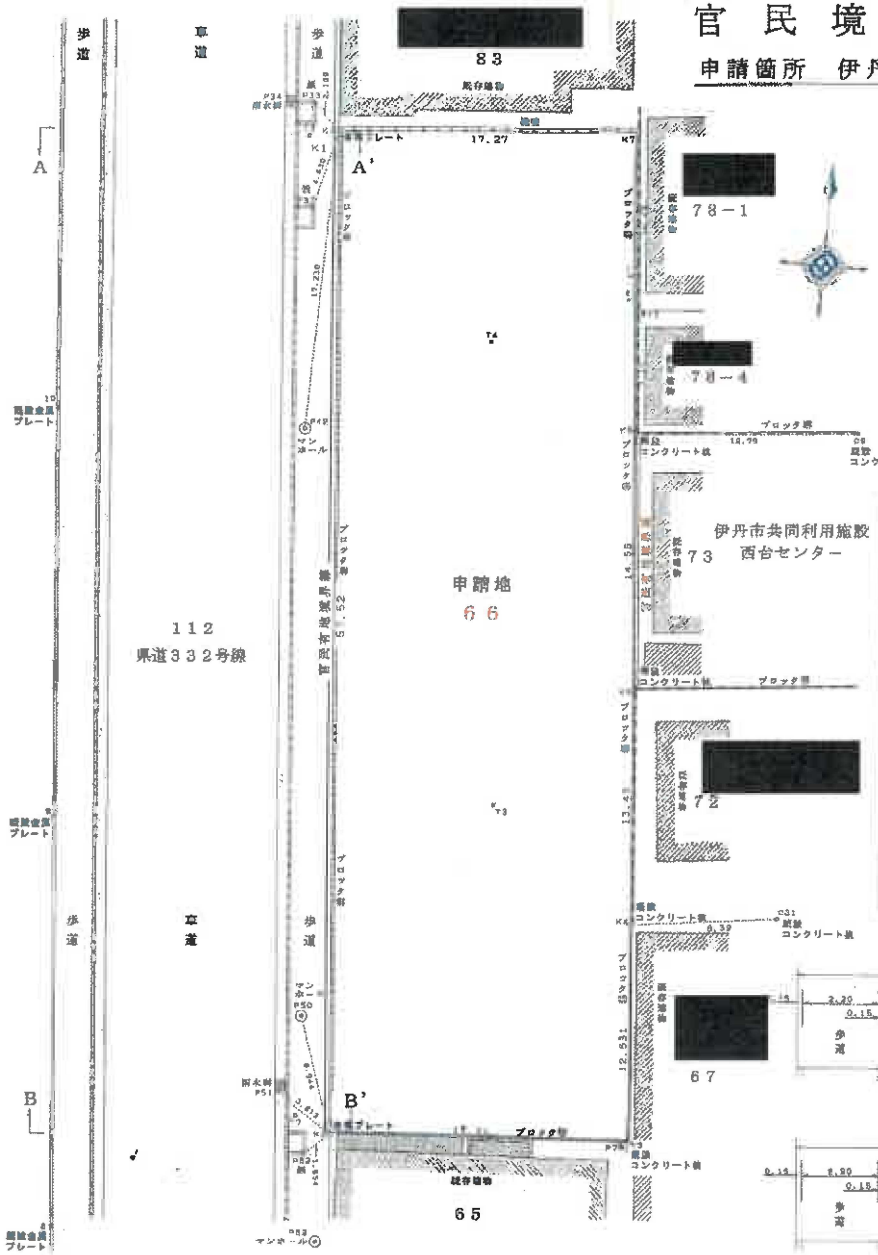


伊丹市西台２丁目６６番地先に当たる７３番伊丹市所有土地と八洲観光企業株式会社所有地との官民境界については、本図朱線により協定する。

平成２３年２月10日　伊丹市長　藤原保幸


申請地土地所有者	伊丹市西台２丁目６６番
	住所 [redacted]
	氏名 [redacted]

地籍図

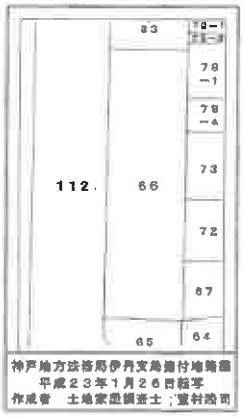


神戸地方法務局伊丹支局備付地籍図
平成２３年１月２６日転写
作成者　土地家屋調査士　萱村政司

位置図

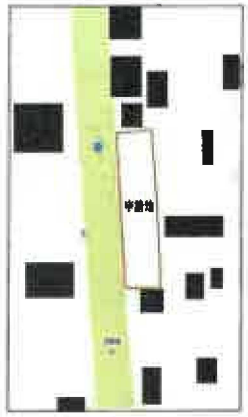


座標リスト

点名	X座標	Y座標	摘要
K1	172.987	141.628	境界プレート(鋲)
K2	159.772	131.539	境界プレート(鋲)
K3	118.238	126.168	官民コンクリート杭
K4	130.484	126.493	官民コンクリート杭
K5	144.988	126.224	官民コンクリート杭
K6	158.184	123.709	官民コンクリート杭
K7	170.887	119.635	
P33	171.718	99.695	官民境
P34	173.80	98.333	官民境界標ポンチ
P37	187.963	100.941	官民境
P42	188.198	102.846	マンホール中心ポンチ
P50	192.070	108.745	マンホール中心ポンチ
P51	177.532	108.177	官民境界標ポンチ
P52	114.940	110.292	官民境
P53	108.115	111.627	マンホール中心ポンチ
C01	139.366	134.693	官民コンクリート杭
C02	158.477	134.28	官民コンクリート杭
T2	171.835	100.000	官民境
Y3	135.858	117.451	官民境
T4	161.946	112.497	官民境
T7	119.414	109.437	官民境

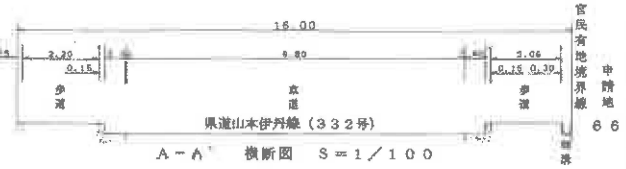

A－A'　横断図　S＝1／100

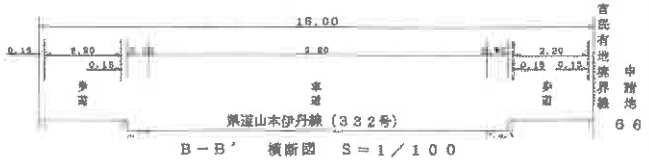

B－B'　横断図　S＝1／100

図面番号	平成22年度　NO，326
図名	官民境界協定図
縮尺	S＝1／200
測量年月日	平成２３年１月　８日
図面作成年月日	平成２３年１月２６日

東大阪市旭町１５番２４号
萱村土地家屋調査士事務所
大阪法務局登録第１７９６号
土地家屋調査士　萱村 [redacted]
TEL 072－967－5161　FAX 072－9[redacted]